

DIE FESTUNG ROTHENBERG -
DER FESTUNGSBAU IM 18. JAHRHUNDERT,
MASSNAHMEN DER ERHALTUNG
UND MÖGLICHKEITEN DER KONSERVIERUNG

Inaugural-Dissertation,
in der Fakultät für
Geschichts- und Geowissenschaften
der Otto-Friedrich-Universität Bamberg

Institut für Archäologie, Bauforschung und Denkmalpflege,
Restaurierungswissenschaft in der Baudenkmalpflege



Band 3 / 6 Sammlung der Pläne


vorgelegt von Sven Thole Dipl. Ing. (FH) aus Erlangen
Bamberg, den 19.07.2006

Tag der mündlichen Prüfung: 05.02.2007

Dekan: Universitätsprofessor Prof. Dr. Mark Häberlein

Erstgutachter: Universitätsprofessor Prof. Dr. Ing. Rainer Drewello

Zweitgutachter: Universitätsprofessor Prof. Dr. Ing. Manfred Schuller

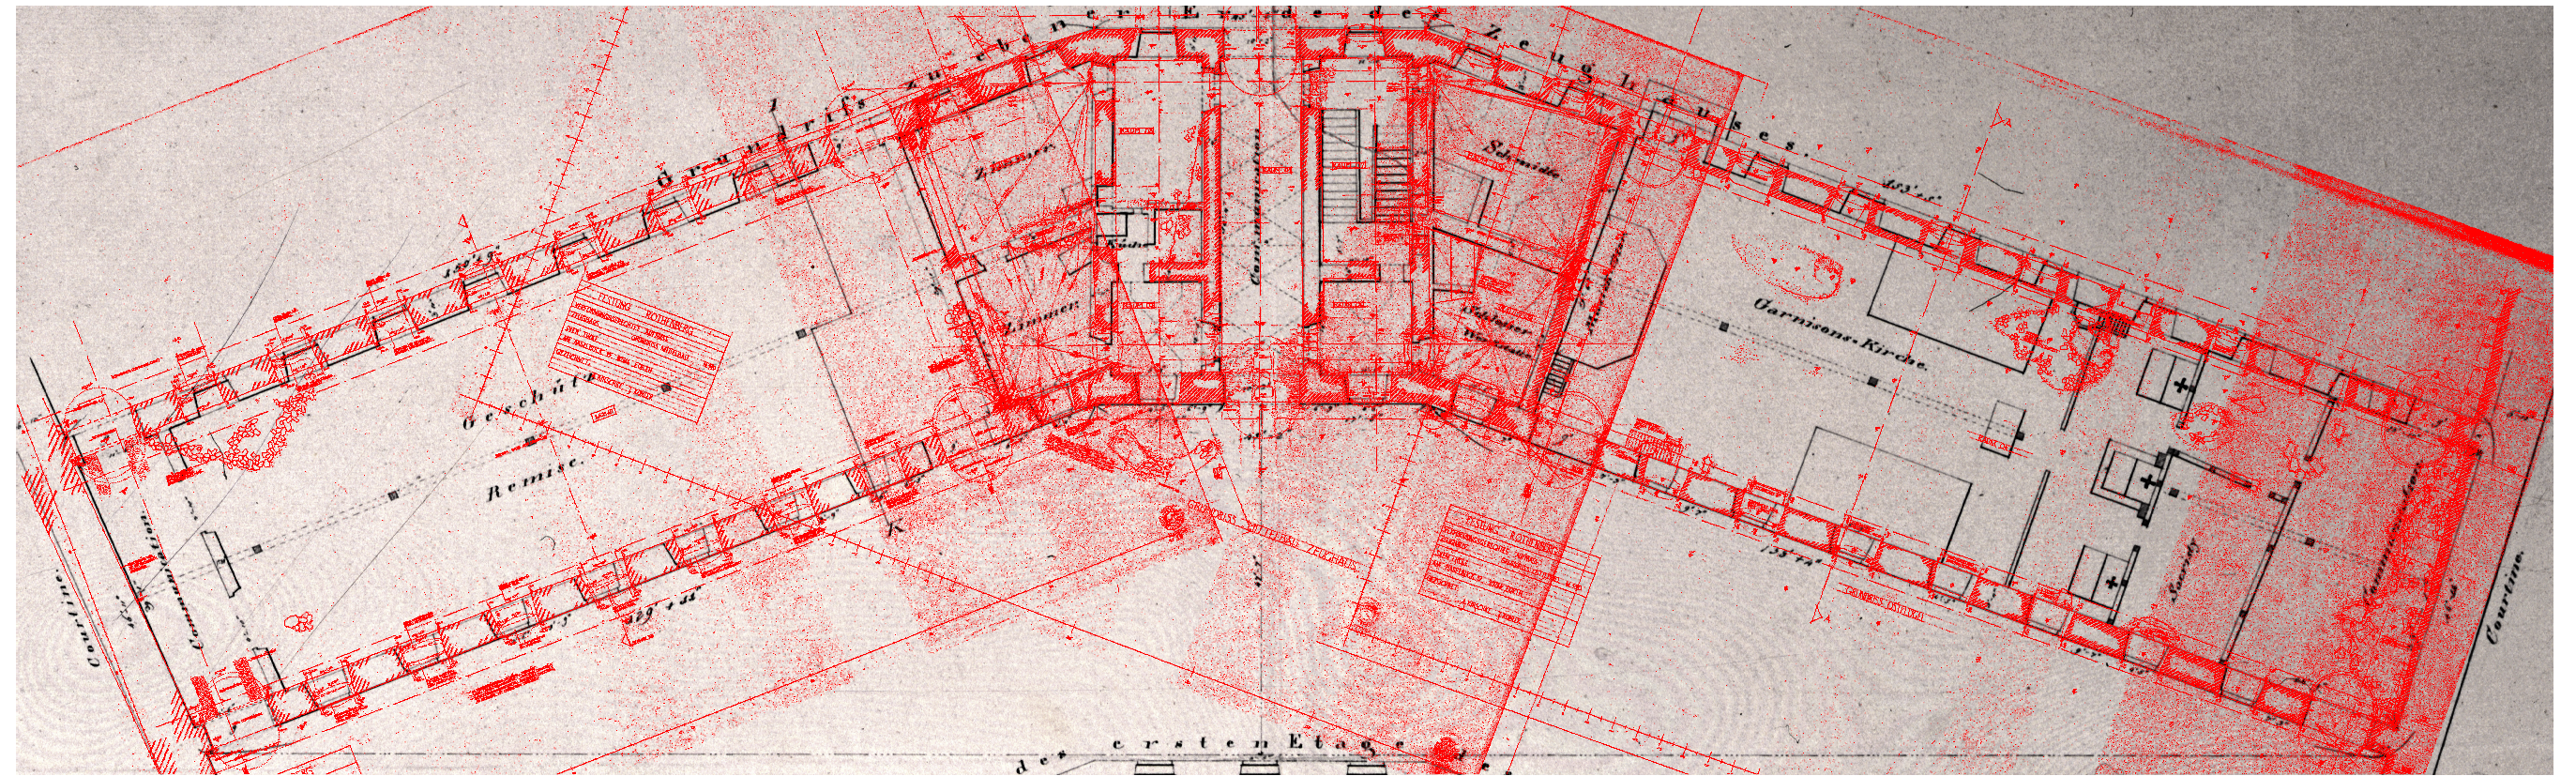

Zeughaus, Grundriss EG, M 1:100
Überlagerung P 064a (1824) mit P 098 / P 099 / P100 (2002)
(Aufmass geteilt)

