


DIE FESTUNG ROTHENBERG -  
DER FESTUNGSBAU IM 18. JAHRHUNDERT,  
MASSNAHMEN DER ERHALTUNG  
UND MÖGLICHKEITEN DER KONSERVIERUNG

Inaugural-Dissertation,  
in der Fakultät für  
Geschichts- und Geowissenschaften  
der Otto-Friedrich-Universität Bamberg

Institut für Archäologie, Bauforschung und Denkmalpflege,  
Restaurierungswissenschaft in der Baudenkmalpflege

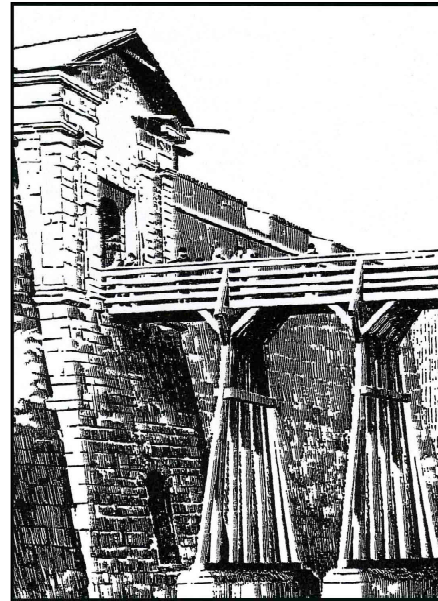

Band 3 / 6 Sammlung der Pläne



vorgelegt von Sven Thole Dipl. Ing. (FH) aus Erlangen  
Bamberg, den 19.07.2006

Tag der mündlichen Prüfung: 05.02.2007

Dekan:                   Universitätsprofessor Prof. Dr. Mark Häberlein


Erstgutachter:        Universitätsprofessor Prof. Dr. Ing. Rainer Drewello

Zweitgutachter:      Universitätsprofessor Prof. Dr. Ing. Manfred Schuller

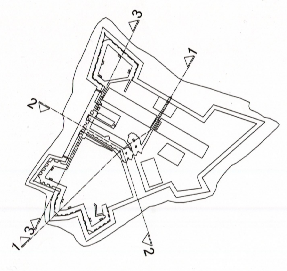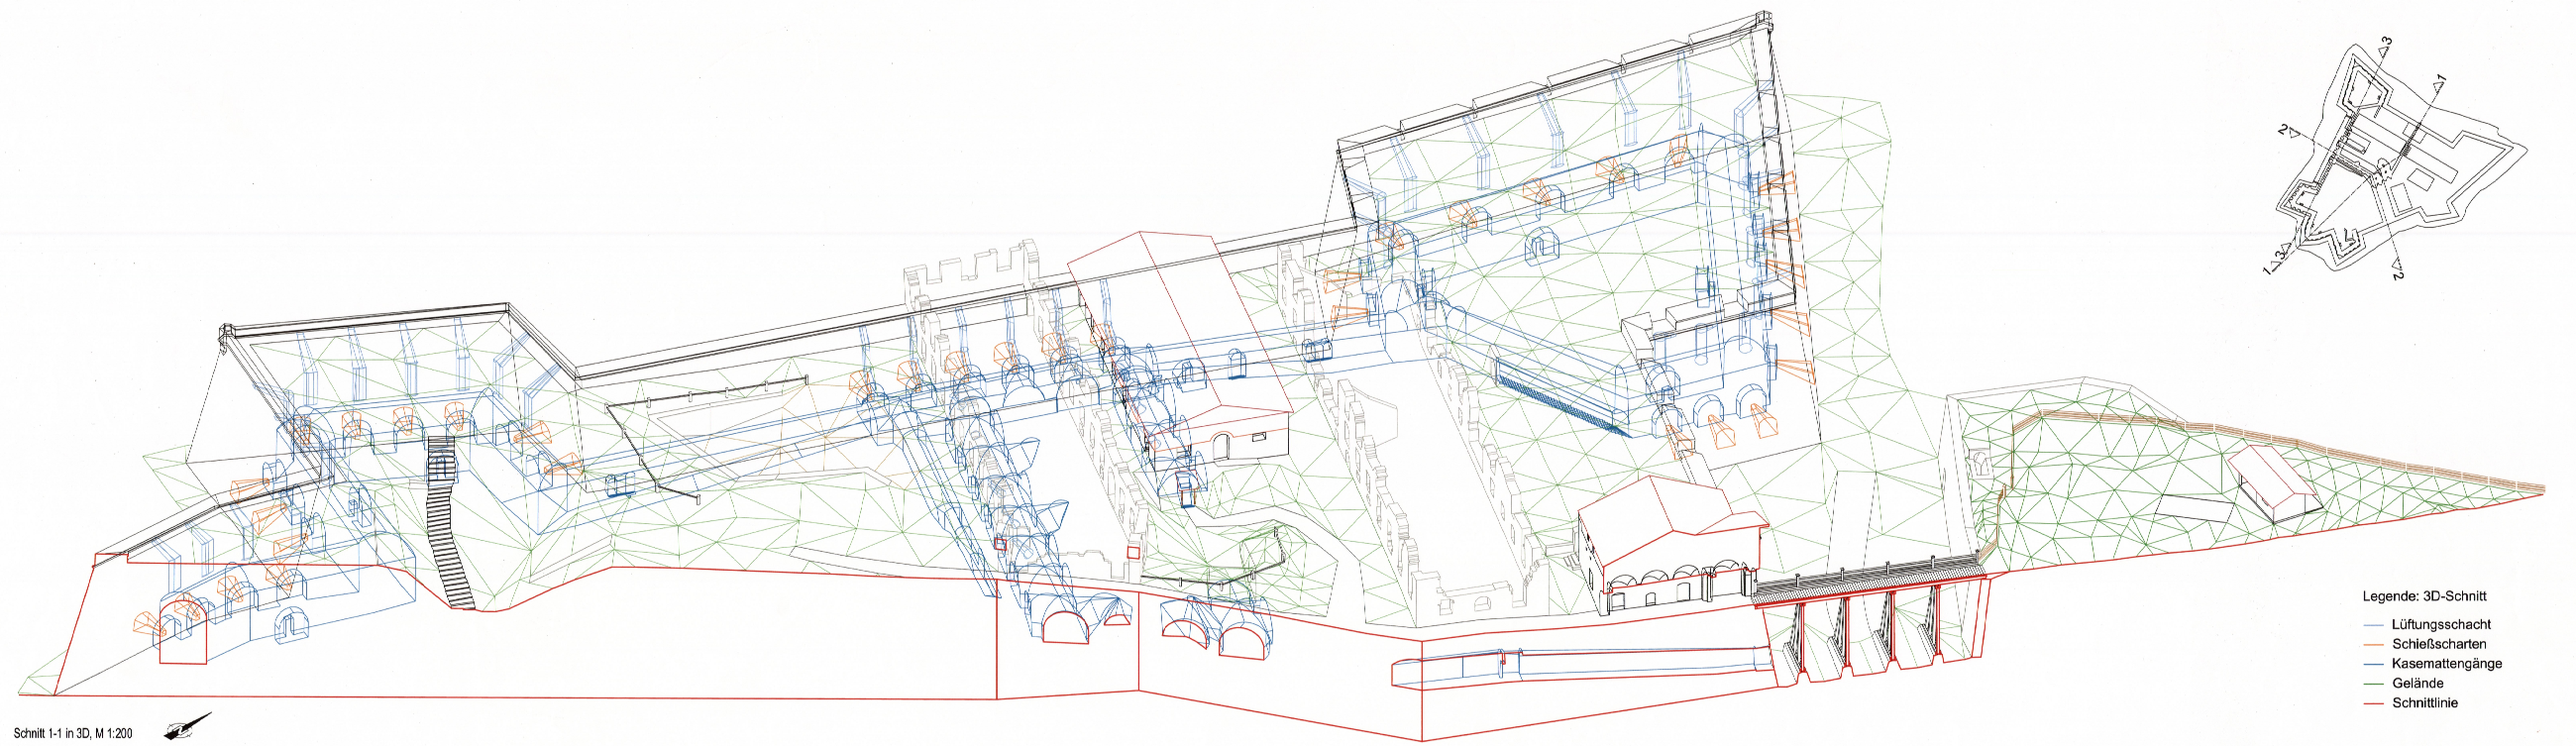



- Legende: 3D-Schnitt
- Lüftungsschacht
  - Schießscharten
  - Kasemattengänge
  - Gelände
  - Schnittlinie

Schnitt 1-1 in 3D, M 1:200

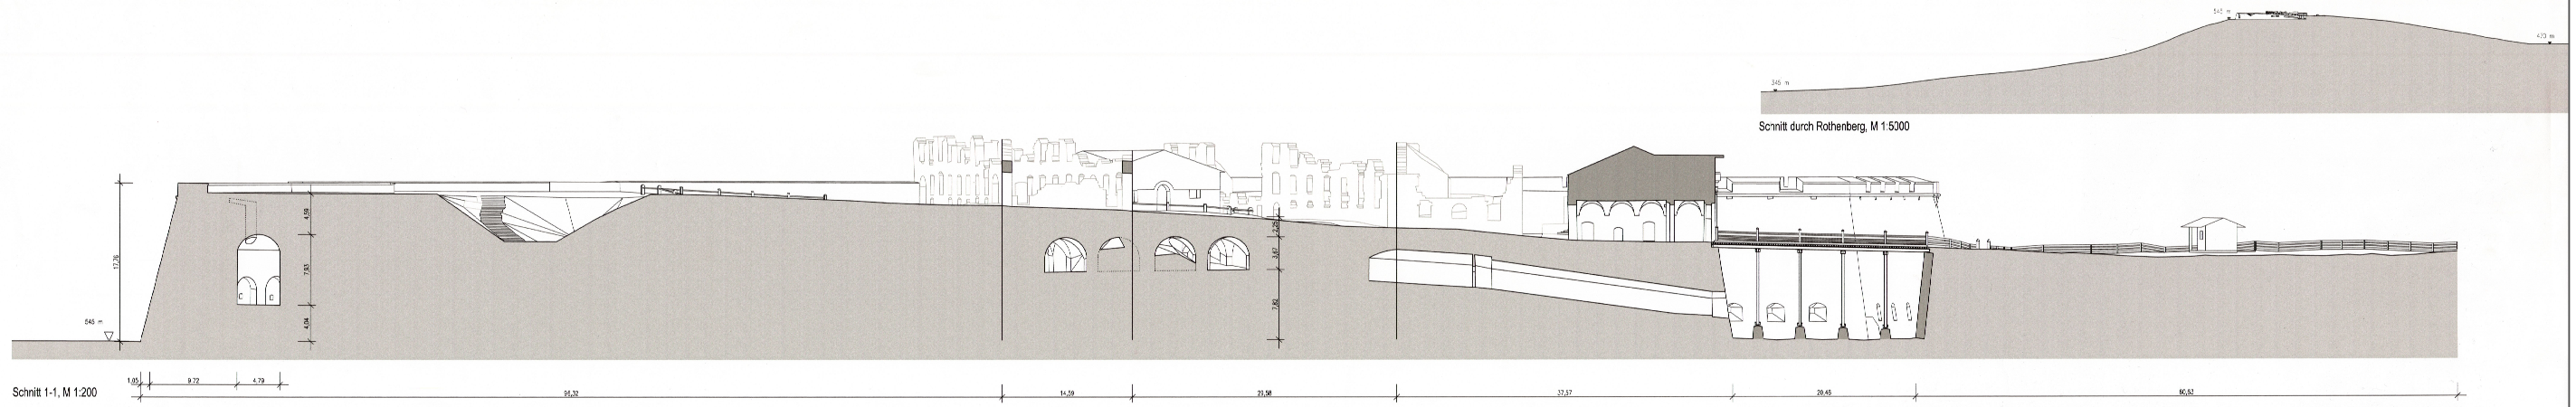



Schnitt durch Rothenberg, M 1:5300

Schnitt 1-1, M 1:200

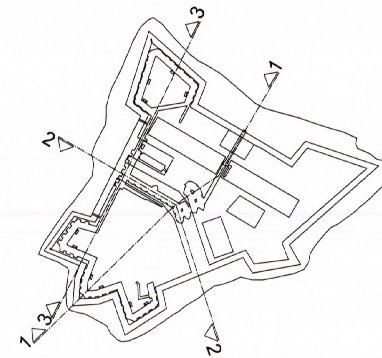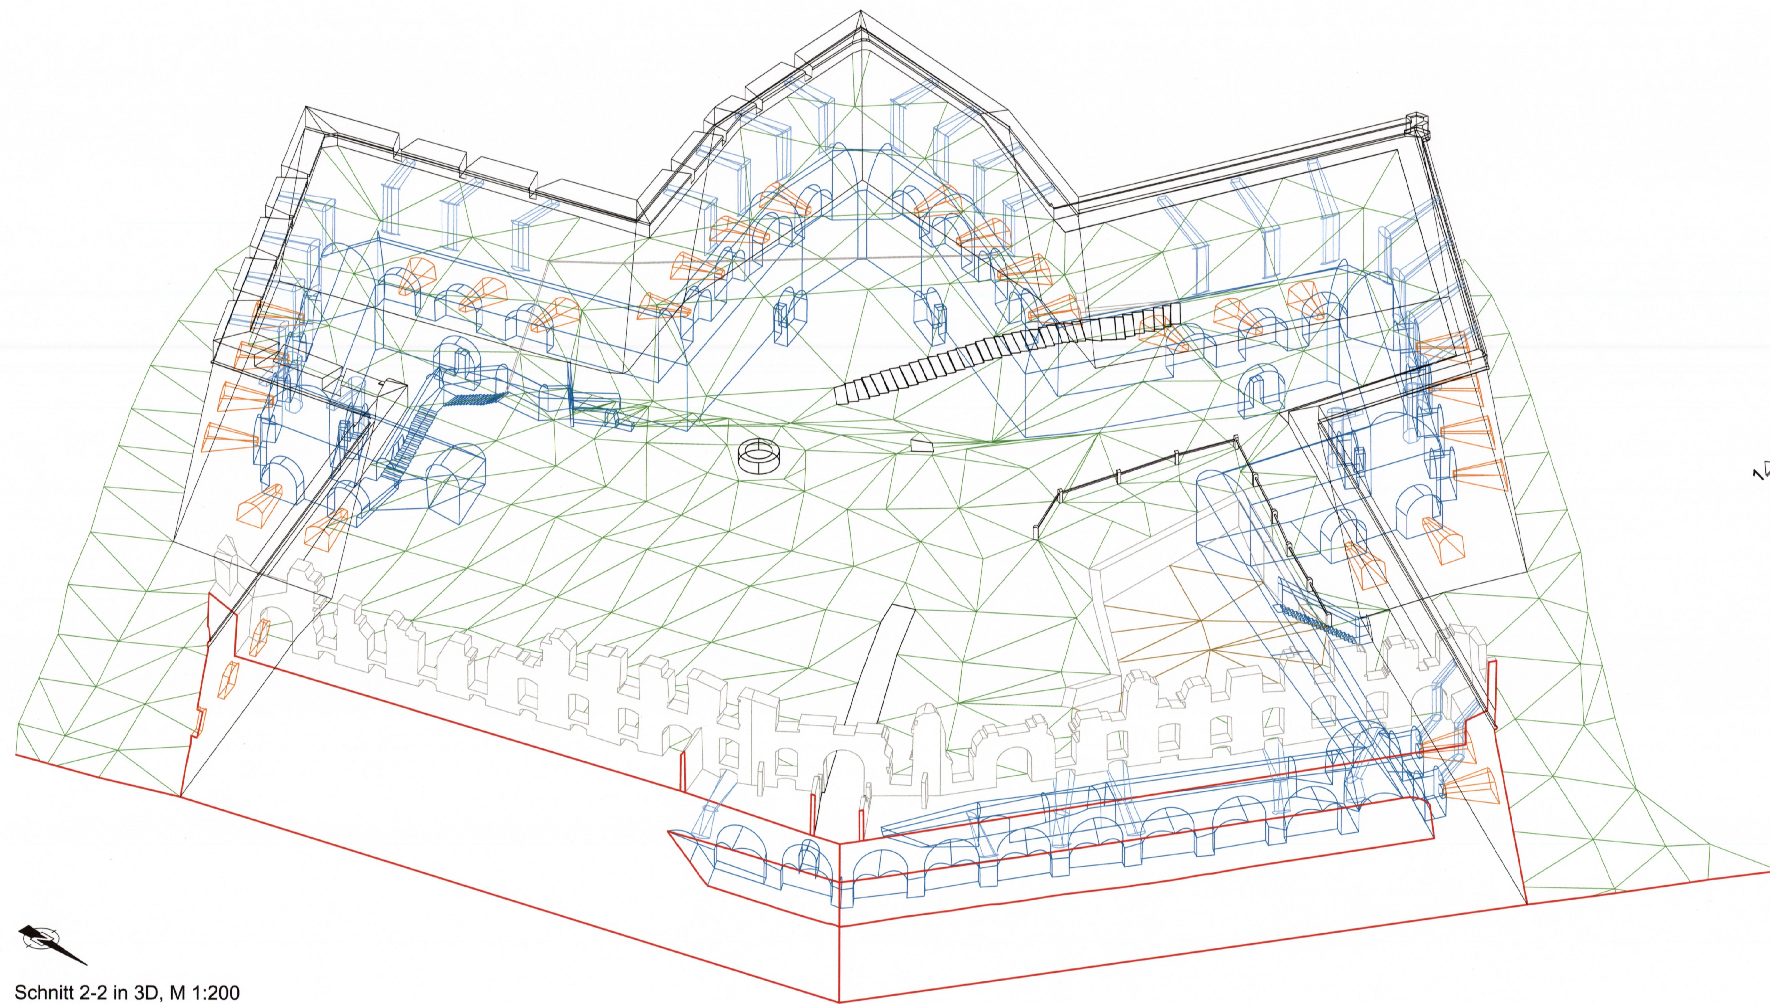

- Legende: 3D-Schnitt
- Lüftungsschacht
  - Schießcharten
  - Kasemattgänge
  - Gelände
  - Schnittlinie

Schnitt 2-2 in 3D, M 1:200

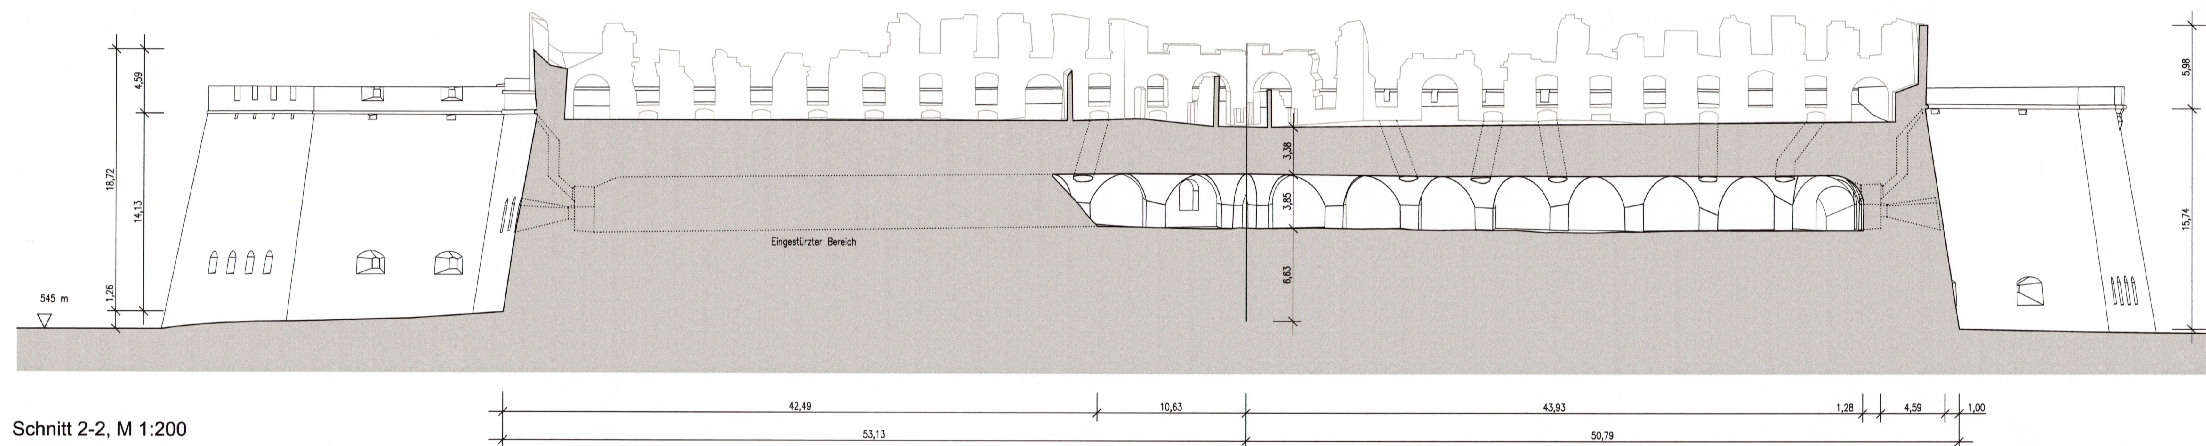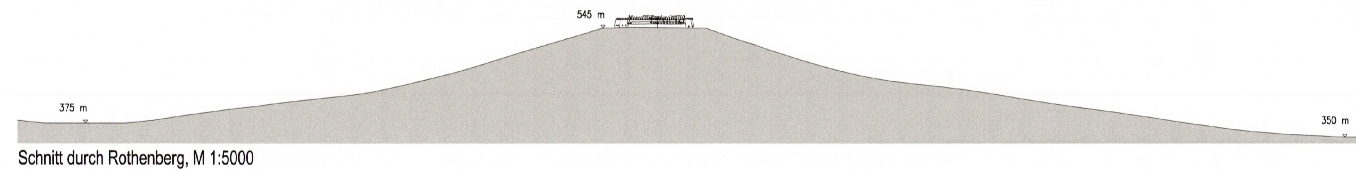

Schnitt 2-2, M 1:200