

Die Wandmalereien der Dominikaner in Bamberg -  
 Kunsttechnologische Analyse des Malereibestandes  
 und beispielhafte Vermittlung komplexer Zeitschichten


Stephanie Hoyer

**Ehemalige Dominikanerkirche Bamberg**  
 Westliche Seitenschiffwand

Plan 1: Verformungsgetreues Aufmaß

Erstellt: August bis Dezember 2007

Maßstab: ca. 1:50

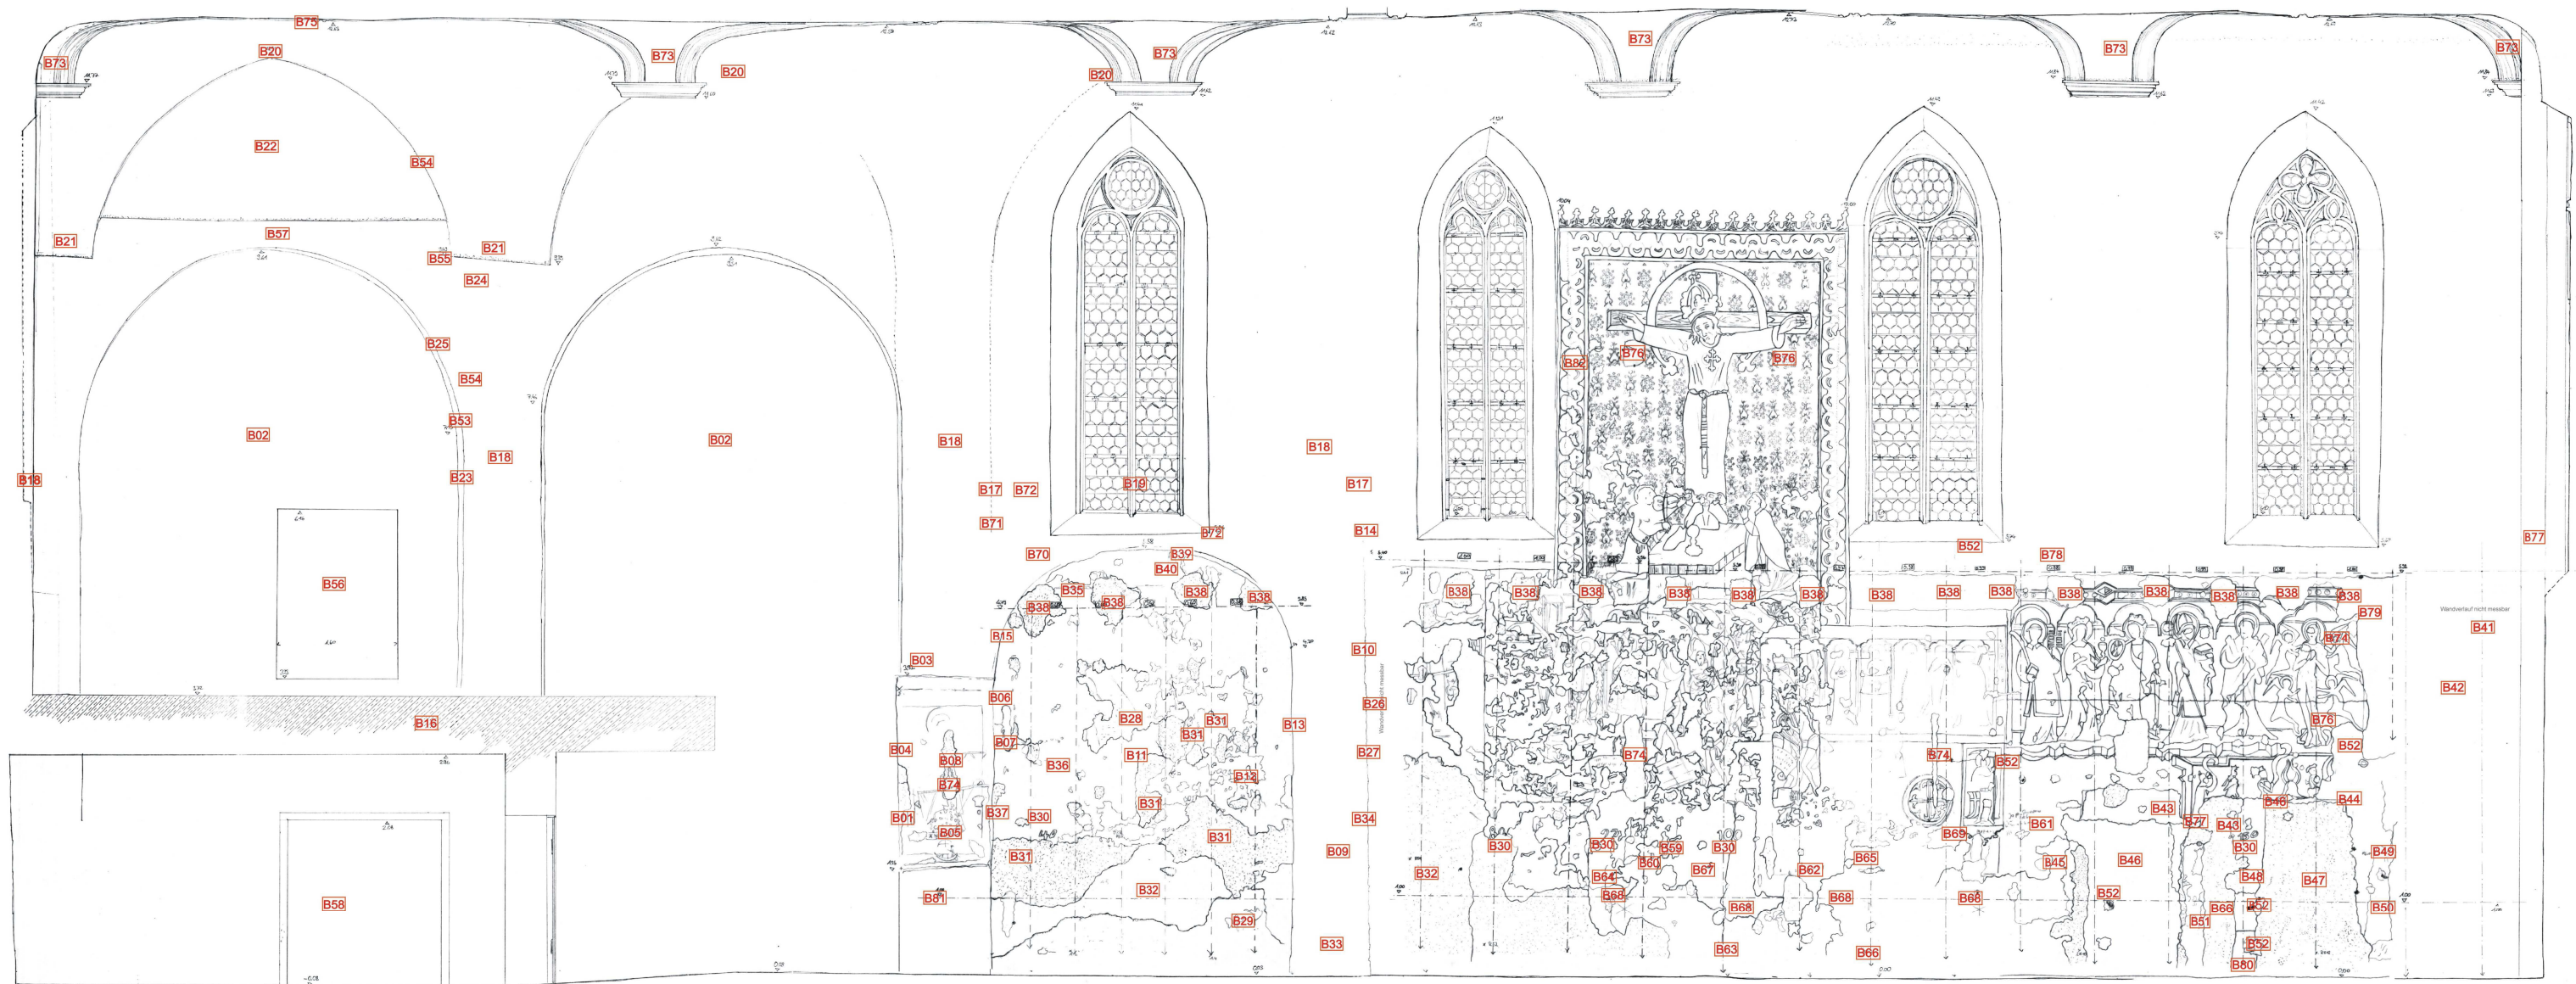

Die Wandmalereien der Dominikaner in Bamberg -  
 Kunsttechnologische Analyse des Malereibestandes  
 und beispielhafte Vermittlung komplexer Zeitschichten


Stephanie Hoyer

**Ehemalige Dominikanerkirche Bamberg**  
 Westliche Seitenschiffwand

**Plan 2: Lokalisierung der Befunde**

Erstellt: August bis Dezember 2007

Maßstab: 1:100

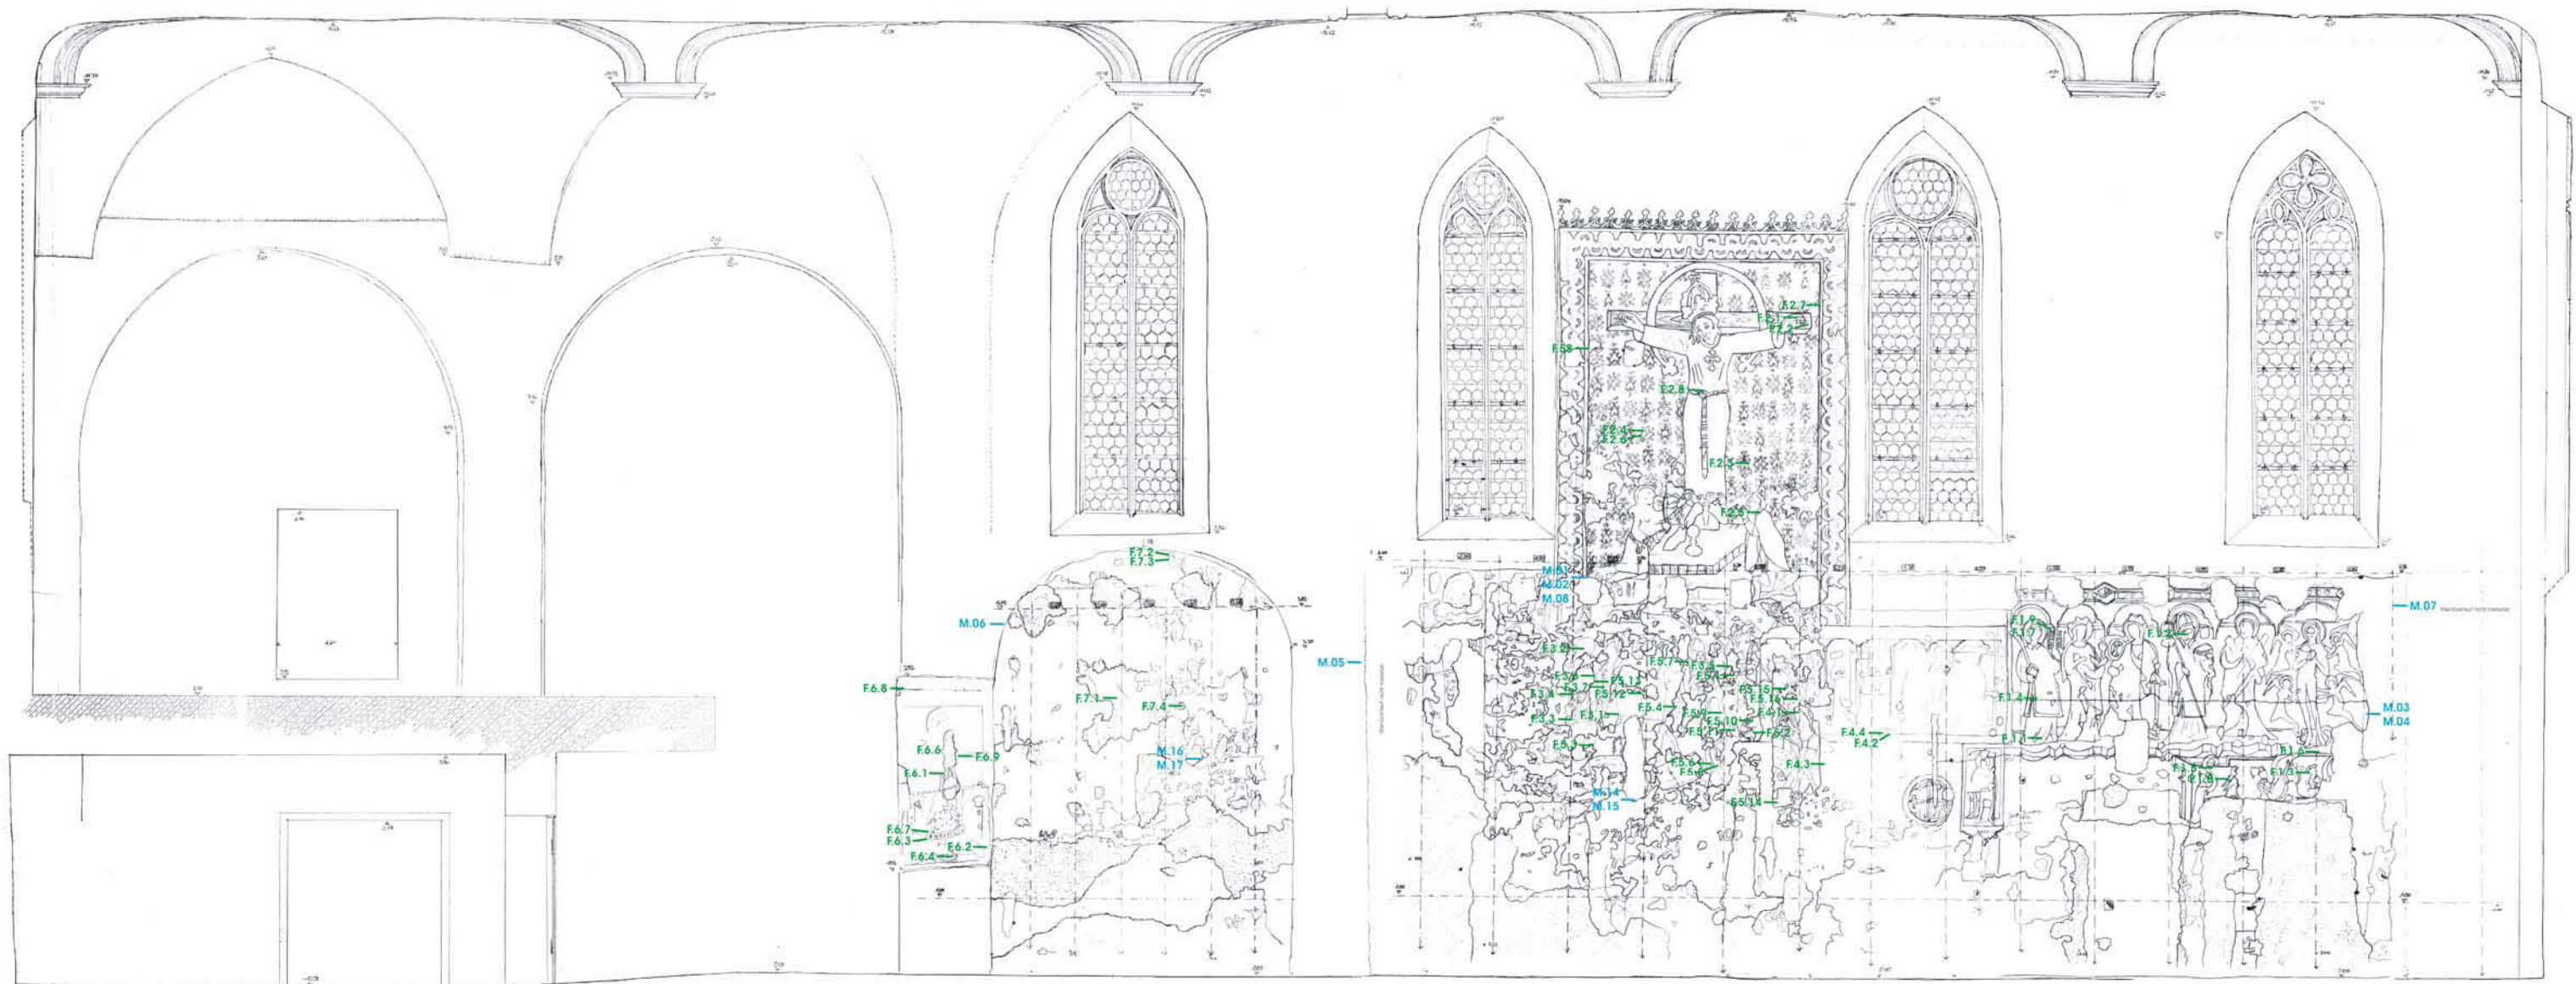

Die Wandmalereien der Dominikaner in Bamberg -  
 Kunsttechnologische Analyse des Malereibestandes  
 und beispielhafte Vermittlung komplexer Zeitschichten

Stephanie Hoyer

**Ehemalige Dominikanerkirche Bamberg**  
 Westliche Seitenschiffwand

**Plan 3: Kartierung der Probenentnahmen**

Erstellt: August bis Dezember 2007

Maßstab: 1:100