


CASA ZUCCARI - FLORENZ
Wohnhaus

BAUALTERSPLAN: BÖDEN
1. Obergeschoß

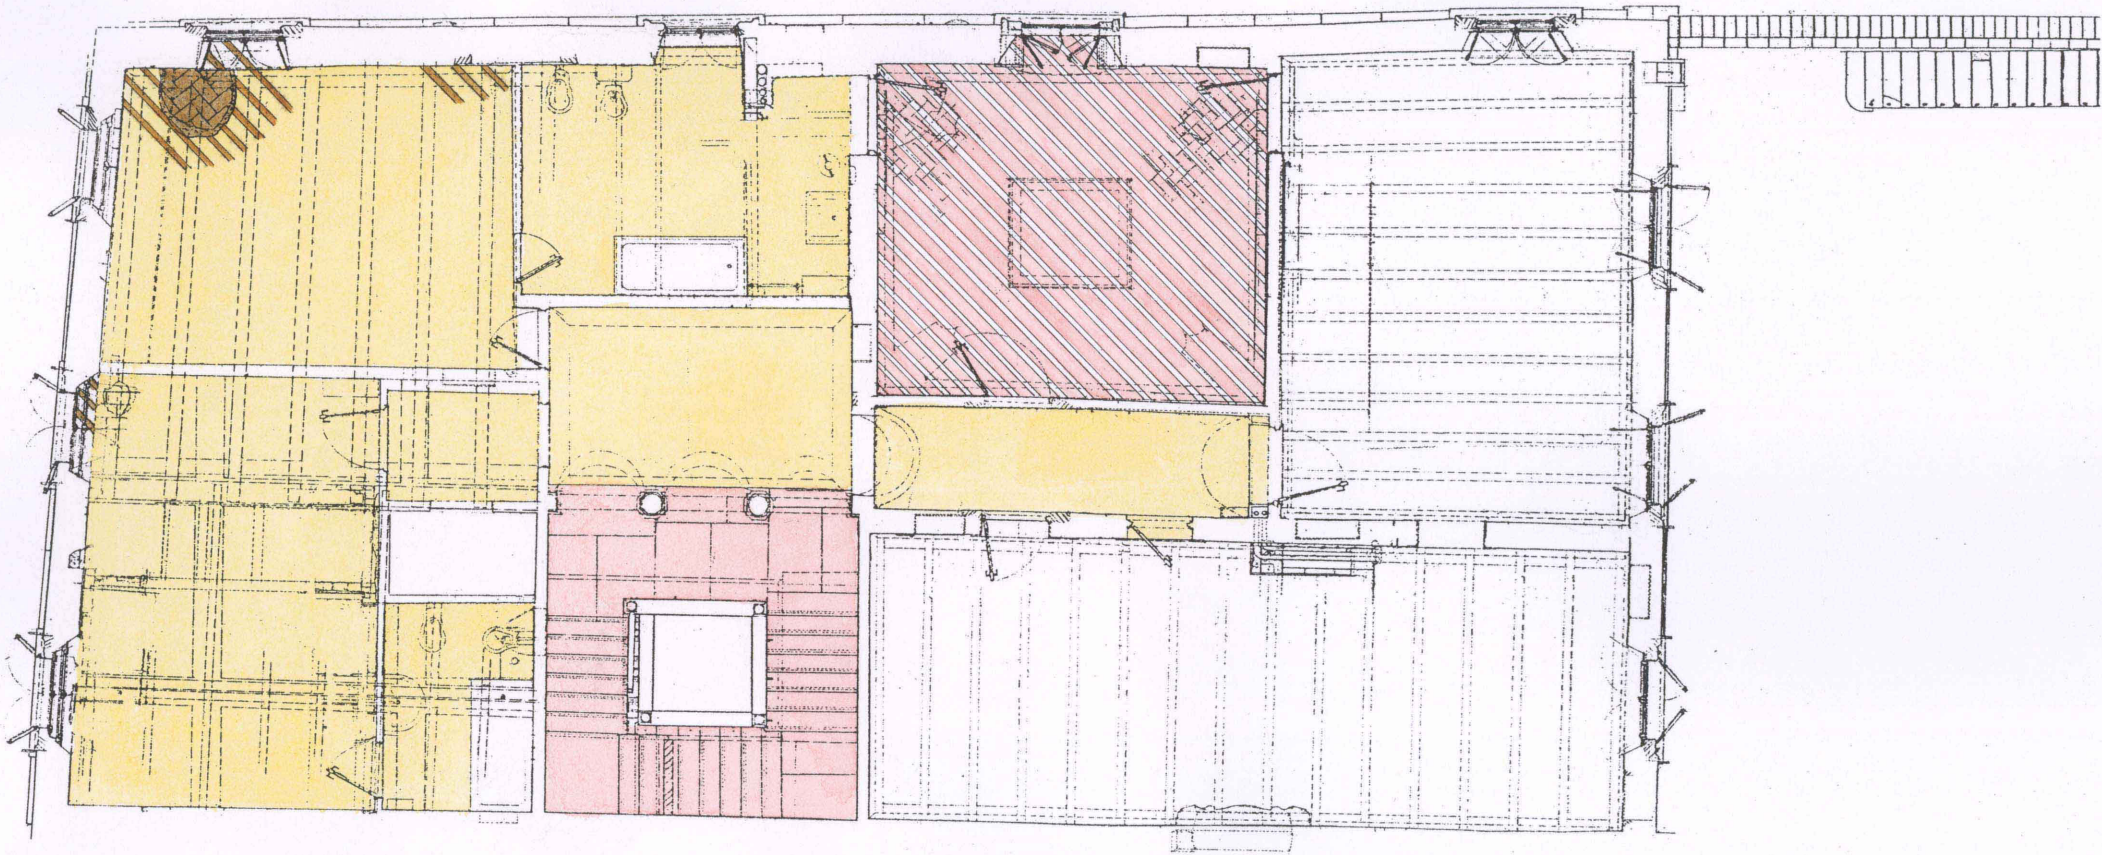

Legende *:

	D'Acquarone	(1948 - 1987)
	Caccia	(- 1948)
	Bunbury Richardson	(1865 -)
	ab Umbau gegen 1870	(1865 - 1998)
	Turri	(1860 - 1865)
	Moneta später Raffaelli	(1800 - 1860)
	Orlandi / Orlandi	(1753 - 1800)
	del Borgo / del Borgo	(1715 - 1753)
	Giudi	(1654 - 1715)
	del Tinore	(1635 - 1654)
	Giudi	(1602 - 1635)
	Federico Zuccari	(1577 - 1602)
		(1530 - 1577)
	Andrea del Sarto	(1520 - 1530)
	Aristotele da Sangallo	(16. Jh.)

Älterer Bodenbelag unter der heutigen Konstruktion

- z.B. Boden von F. Zuccari
- z.B. Boden von A. del Sarto und F. Zuccari

* Chronologische Angaben nach D. Heikamp.
Bereiche mit Resten älterer Bodenbeläge unter den momentan sichtbaren, sind durch eine Schraffur gekennzeichnet. Diese ist je nach der Bauzeit in der entsprechenden Farbe angelegt. Überlagerungen mehrerer Bodenbeläge aus verschiedenen Zeiten sind möglich. Die genaue zeitliche Einordnung mancher Bereiche ist bislang noch nicht möglich.

Wandverteilung:

