


 






## CASA ZUCCARI - FLORENZ

Bauzustand um 1580  
ISOMETRIE: KELLERGECHOß

- 1) Die neu errichteten Bereiche im Kellergeschoß unter Federico Zuccari und der Altbestand aus der Zeit von Andrea del Sarto
- 2) Die Einwölbung der neu entstandenen Kellerbereiche unter Federico Zuccari

## Legende \*:

 - ..... nicht eindeutig belegte Bauteile
-  Mauerbestand der *Casa Sangallo*
-  übernommener Bestand aus der Zeit von Andrea del Sarto
-  neu errichtete Mauerbereiche unter Federico Zuccari
-  neu errichtete Backsteingewölbe und Entlastungsbögen
-  Gußgewölbe von Federico Zuccari
-  anstehendes Erdreich
-  Erdreich als Leegerüst für die Wölbung der Kellerräume

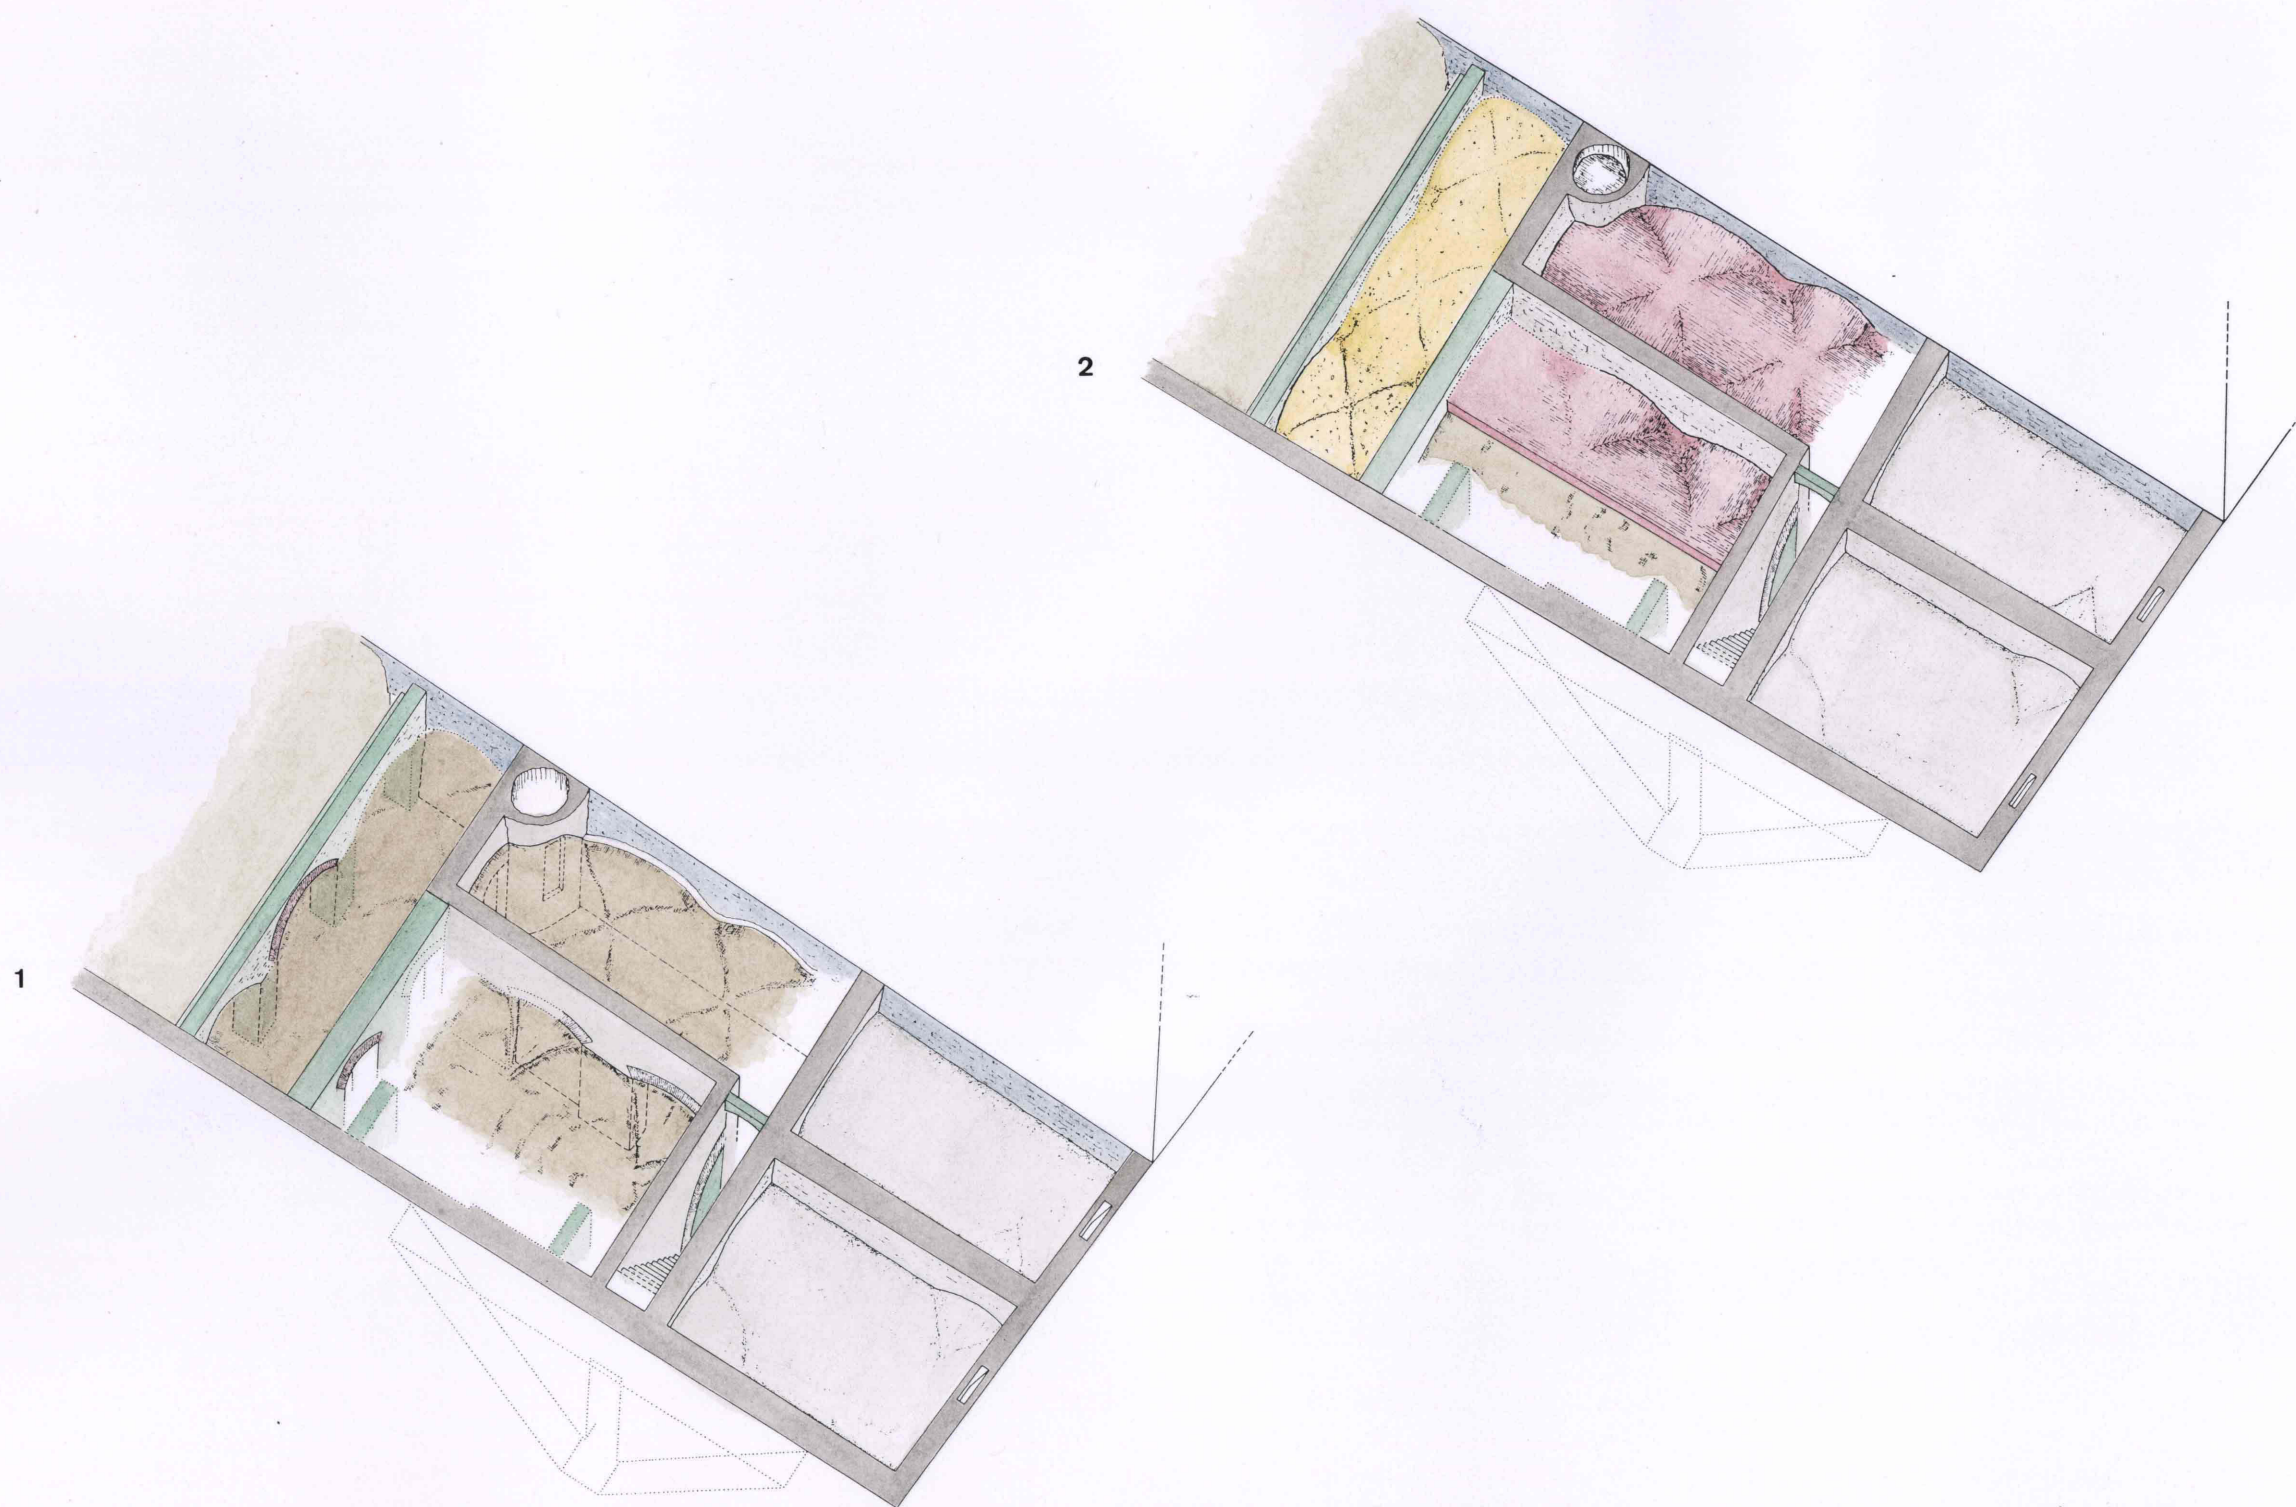

\* Es wurde aus technischen Gründen eine übergeordnete Zuweisung angestrebt. Demzufolge sind nachträglich eingebrochene Öffnungen nicht immer gekennzeichnet. Mögliche, bisher nicht entdeckte Wandöffnungen, konnten nicht berücksichtigt werden. Stellen, an denen ehemals vorhandene Durchbrüche vermutet werden, sind nicht gekennzeichnet. Zudem ist die genaue zeitliche Einordnung mancher Befunde zur Zeit noch nicht möglich.

0 1 2 3 4 5 10 12 M

S  
O W N • D. Buckendahl • H. Olbrich • 1998 •