










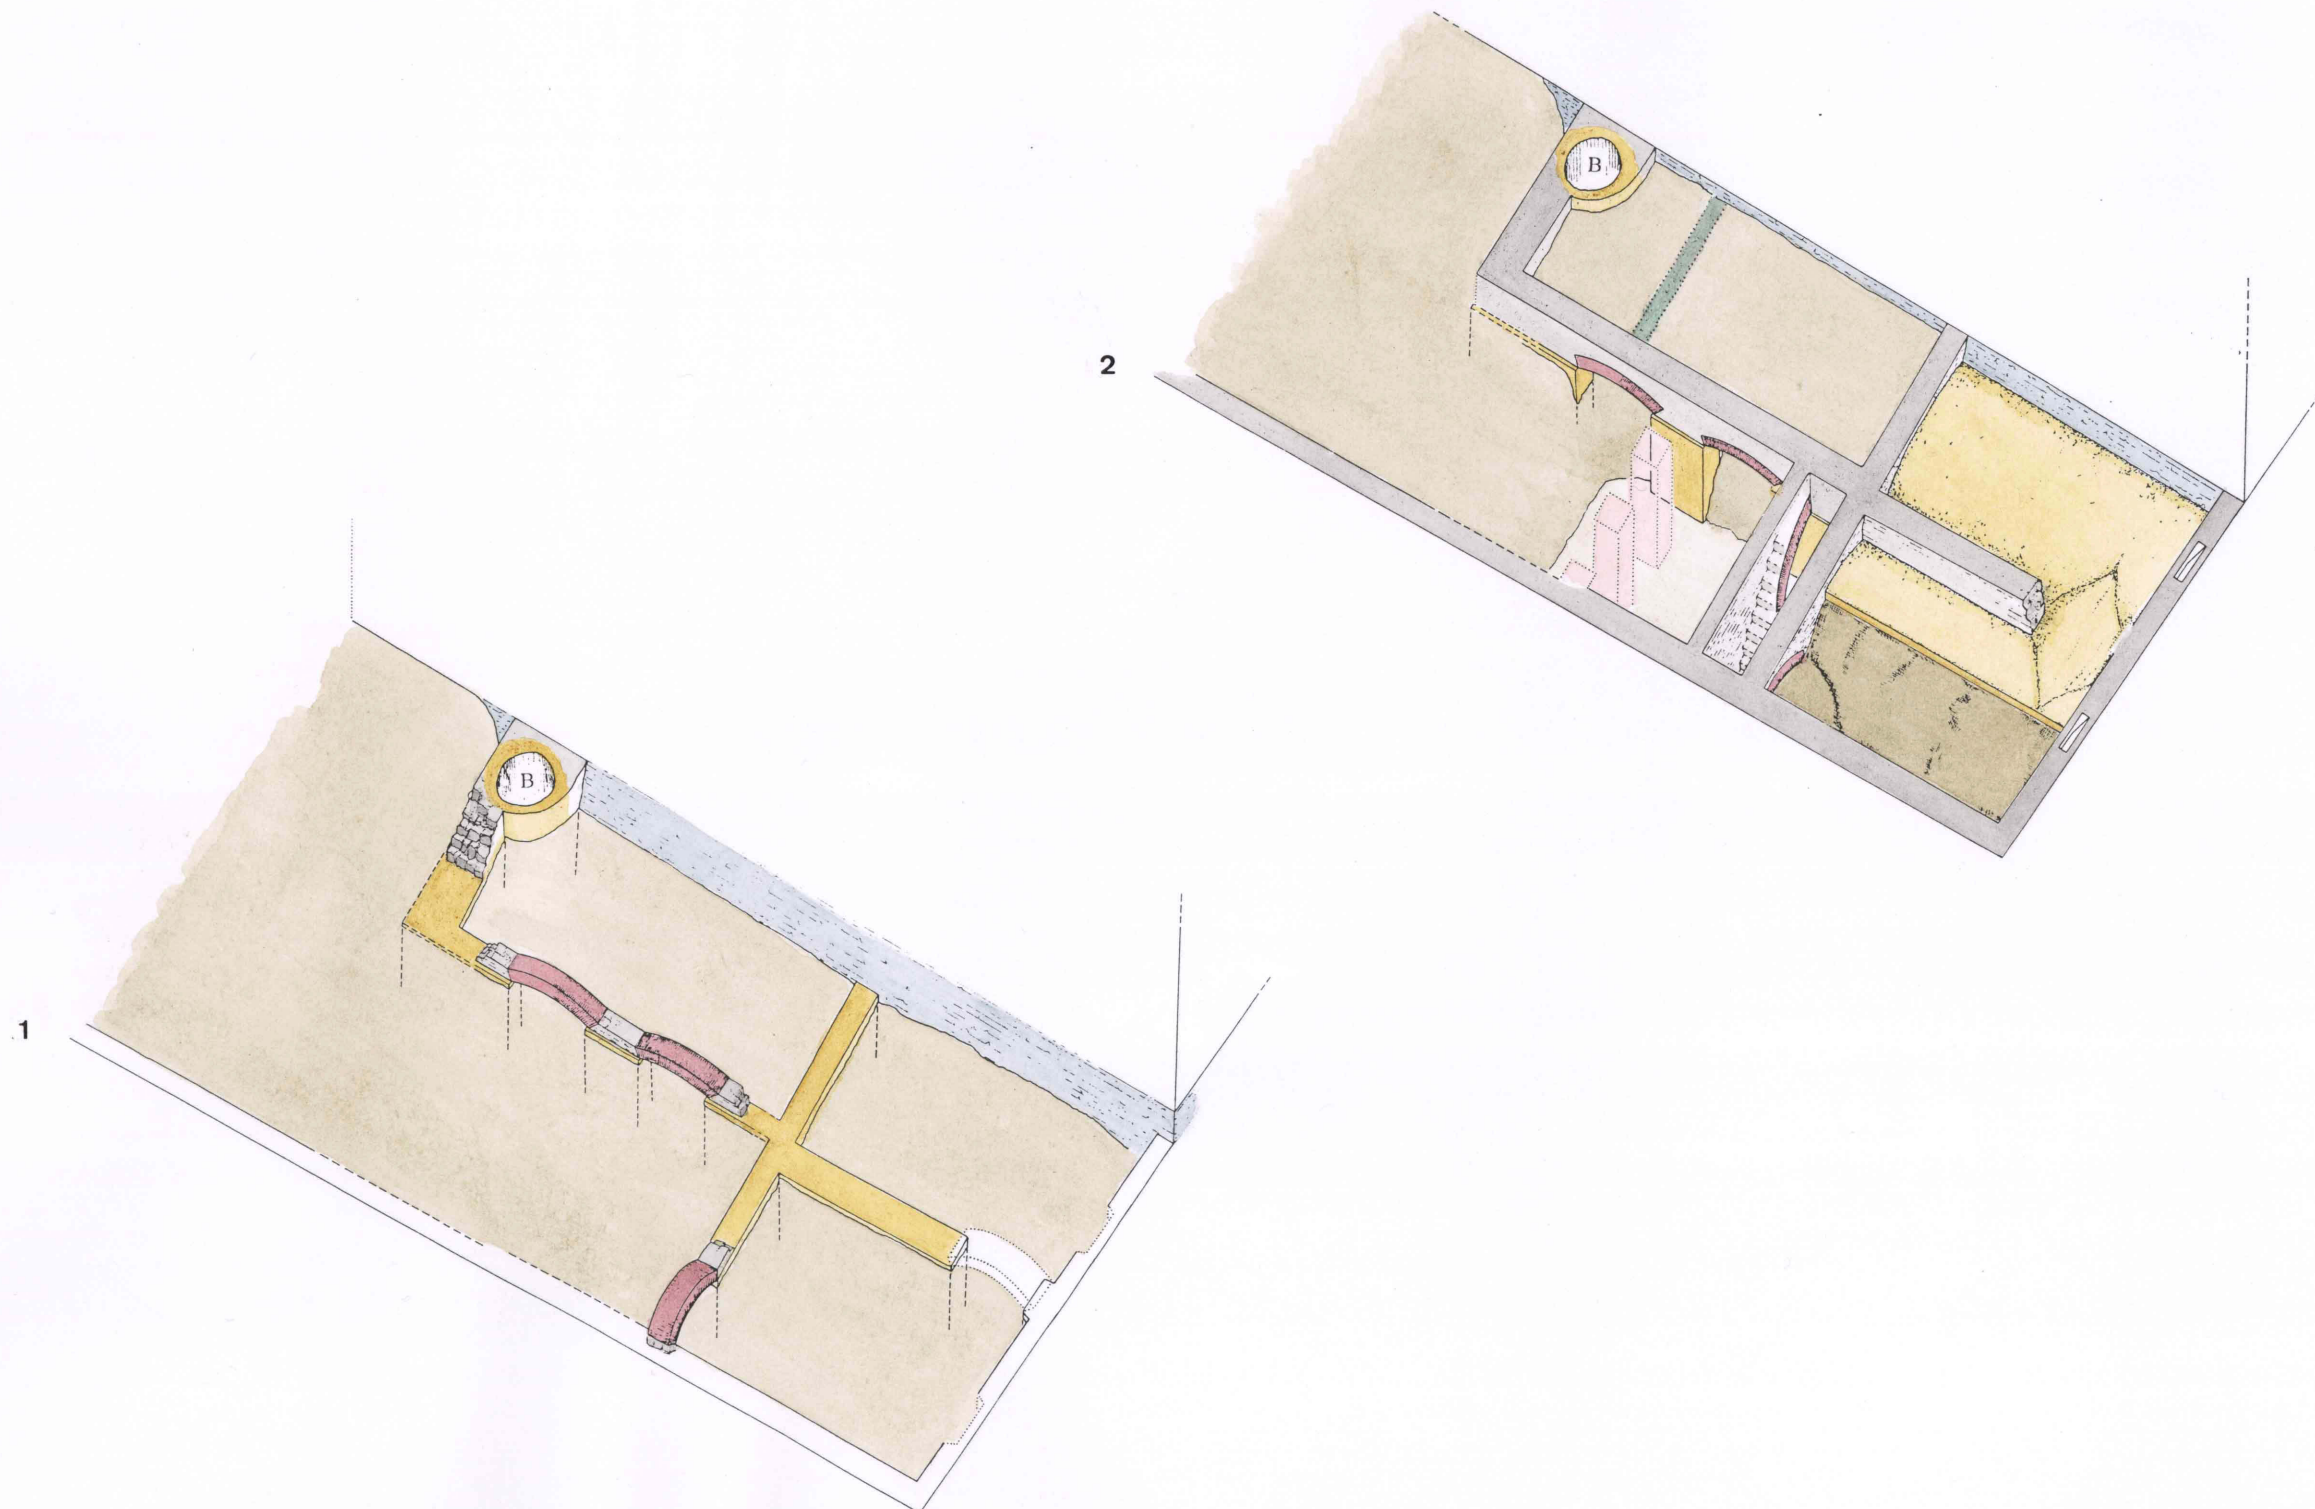
TAFEL: XXXIX  
CASA ZUCCARI - FLORENZ

Bauzustand um 1530  
ISOMETRIE: Kellergeschoß

- 1) Die Fundamentierung
- 2) Die Einwölbung der Kellerräume und die Anlage des Treppenabganges

Legende \*:

- B Brunnenschacht
- ..... nicht eindeutig belegte Bauteile
-  Mauerbestand der *Casa Sangallo*
-  gegossenen Fundamente
-  Entlastungsbögen
-  aufsteigendes Mauerwerk
-  Gußgewölbe
-  Punktfundamente aus Mauerwerk (?)
-  schmaler Fundamentstreifen für aufsteigendes Mauerwerk (?)
-  anstehendes Erdreich
-  Erdreich als Leagerüst für die Wölbung der Kellerräume



\* Es wurde aus technischen Gründen eine übergeordnete Zuweisung angestrebt. Mögliche, bisher nicht entdeckte Wandöffnungen, konnten nicht berücksichtigt werden. Stellen, an denen ehemals vorhandene Durchbrüche vermutet werden, sind nicht gekennzeichnet. Zudem ist die genaue zeitliche Einordnung mancher Befunde zur Zeit noch nicht möglich.

