

Bauzustand um 1991
Ansichten


Legende:

A1 *Via Capponi*


A2 *Via Giusti*

A3 Hoffassade


A3

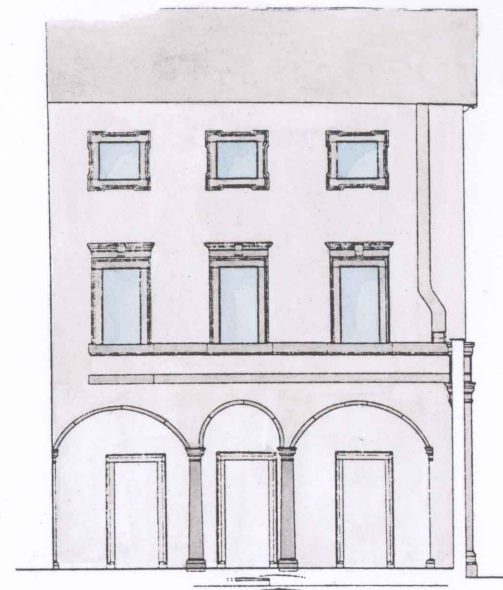

A1

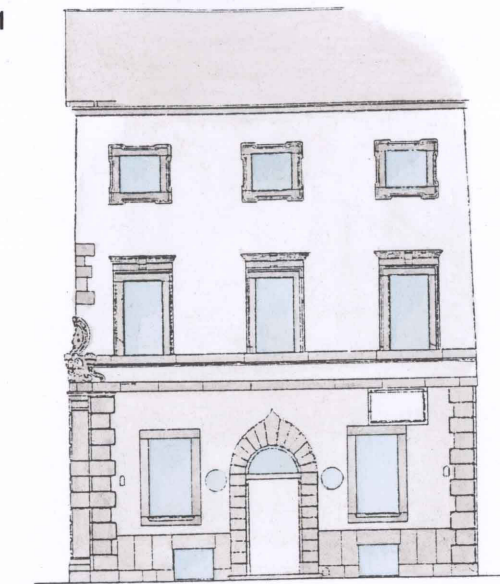

A2

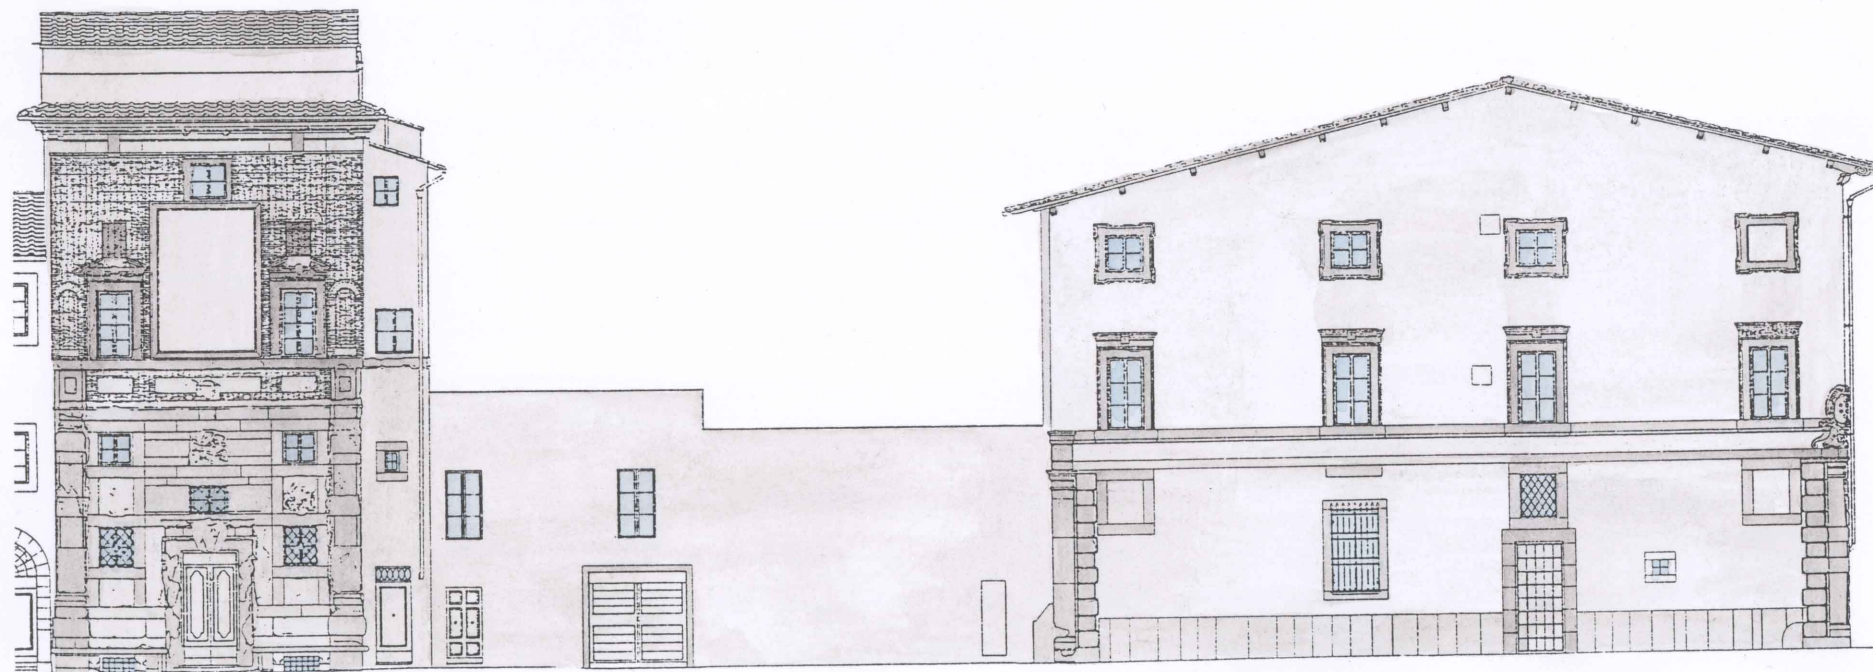

0 1 2 3 4 5 10 13 M