


CASA ZUCCARI - FLORENZ
Wohnhaus

BAUALTERSPLAN: DECKEN
2. Obergeschoß

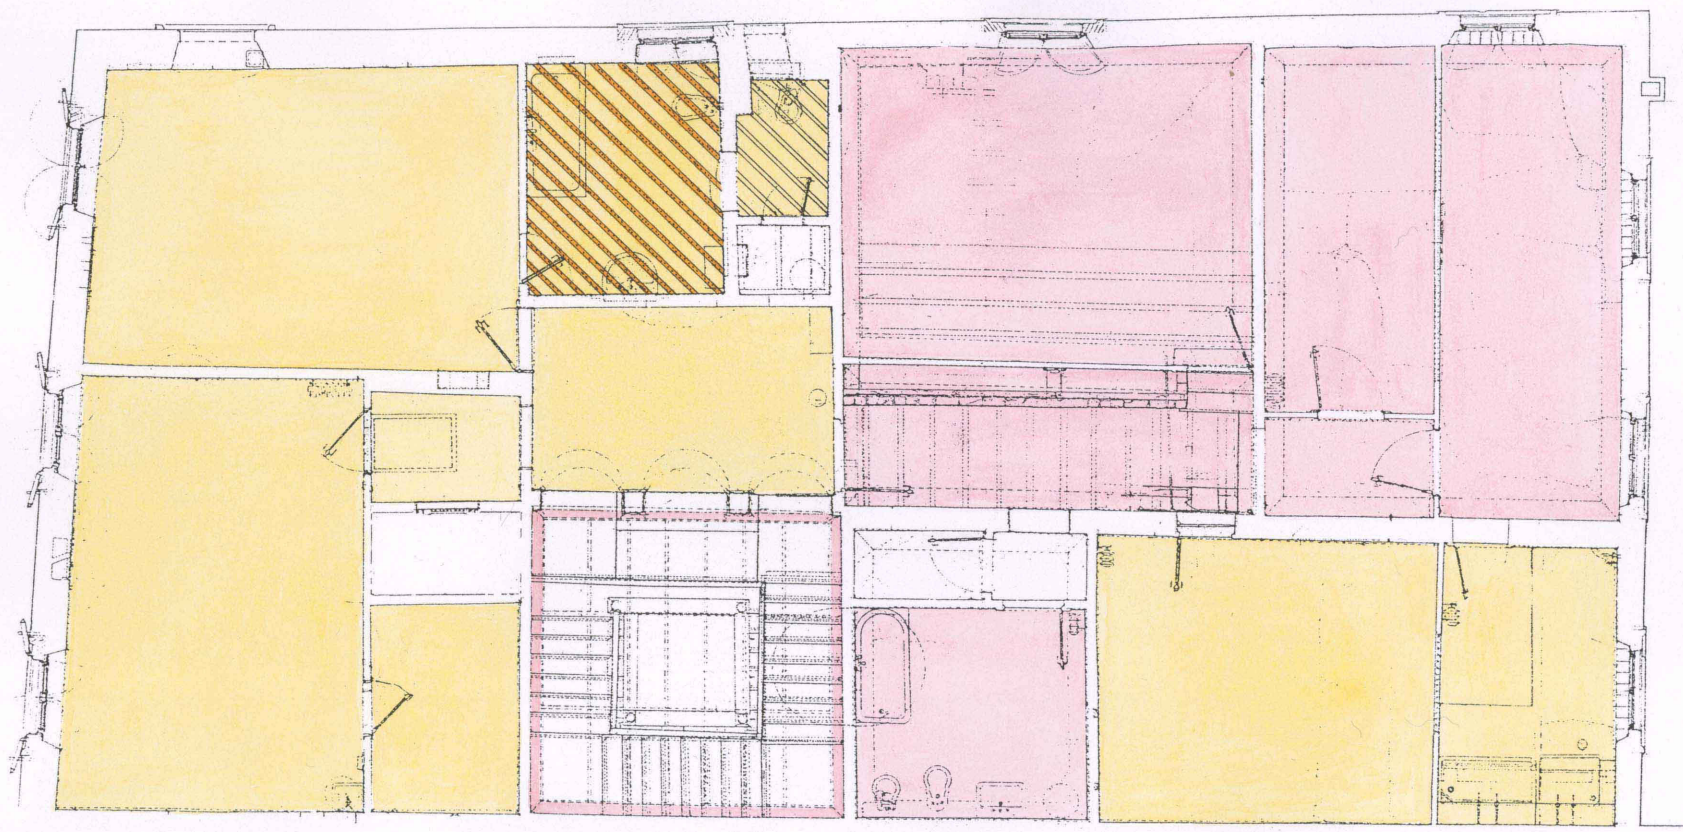

Legende *:

	D'Acquarone	(1948 - 1987)
	Caccia	(- 1948)
	Bunbury Richardson	(1865 -)
	ab Umbau gegen 1870	(1865 - 1998)
	Turri	(1860 - 1865)
	Moneta später Raffaelli	(1800 - 1860)
	Orlandi / Orlandi	(1753 - 1800)
	del Borgo / del Borgo	(1715 - 1753)
	Giudi	(1654 - 1715)
	del Tinore	(1635 - 1654)
	Giudi	(1602 - 1635)
	Federico Zuccari	(1577 - 1602)
		(1530 - 1577)
	Andrea del Sarto	(1520 - 1530)
	Aristotele da Sangallo	(16. Jh.)

Reste älterer Deckengestaltung über der heutigen Deckenkonstruktion

- z.B. Decke von F. Zuccari
- z.B. Decke von A. Del Sarto und F. Zuccari

* Chronologische Angaben nach D. Heikamp.
Die markierten Flächen beziehen sich immer auf die zuunterst erhaltene Decke. Überlagerungen mehrerer Konstruktionen aus verschiedenen Zeiten sind möglich. Die genaue zeitliche Einordnung mancher Bereiche ist bislang noch nicht möglich.

Wandverteilung:

